

UNIONE DI COMUNI "TERRE DI VINI E DI TARTUFI"  
Prov. di Asti

Riqualificazione area ex cantina  
sociale di Celle Enomondo.

**PROGETTO DEFINITIVO**  
con adeguamento al PRGC vigente ai sensi dell'art.  
17bis della L.R. 56/77 e s.m.i.



Oggetto Tavola

Stato attuale **2**

Maggio 2018 Scale 1:500/1:200

**INQUADRAMENTO GENERALE**

scala 1:500

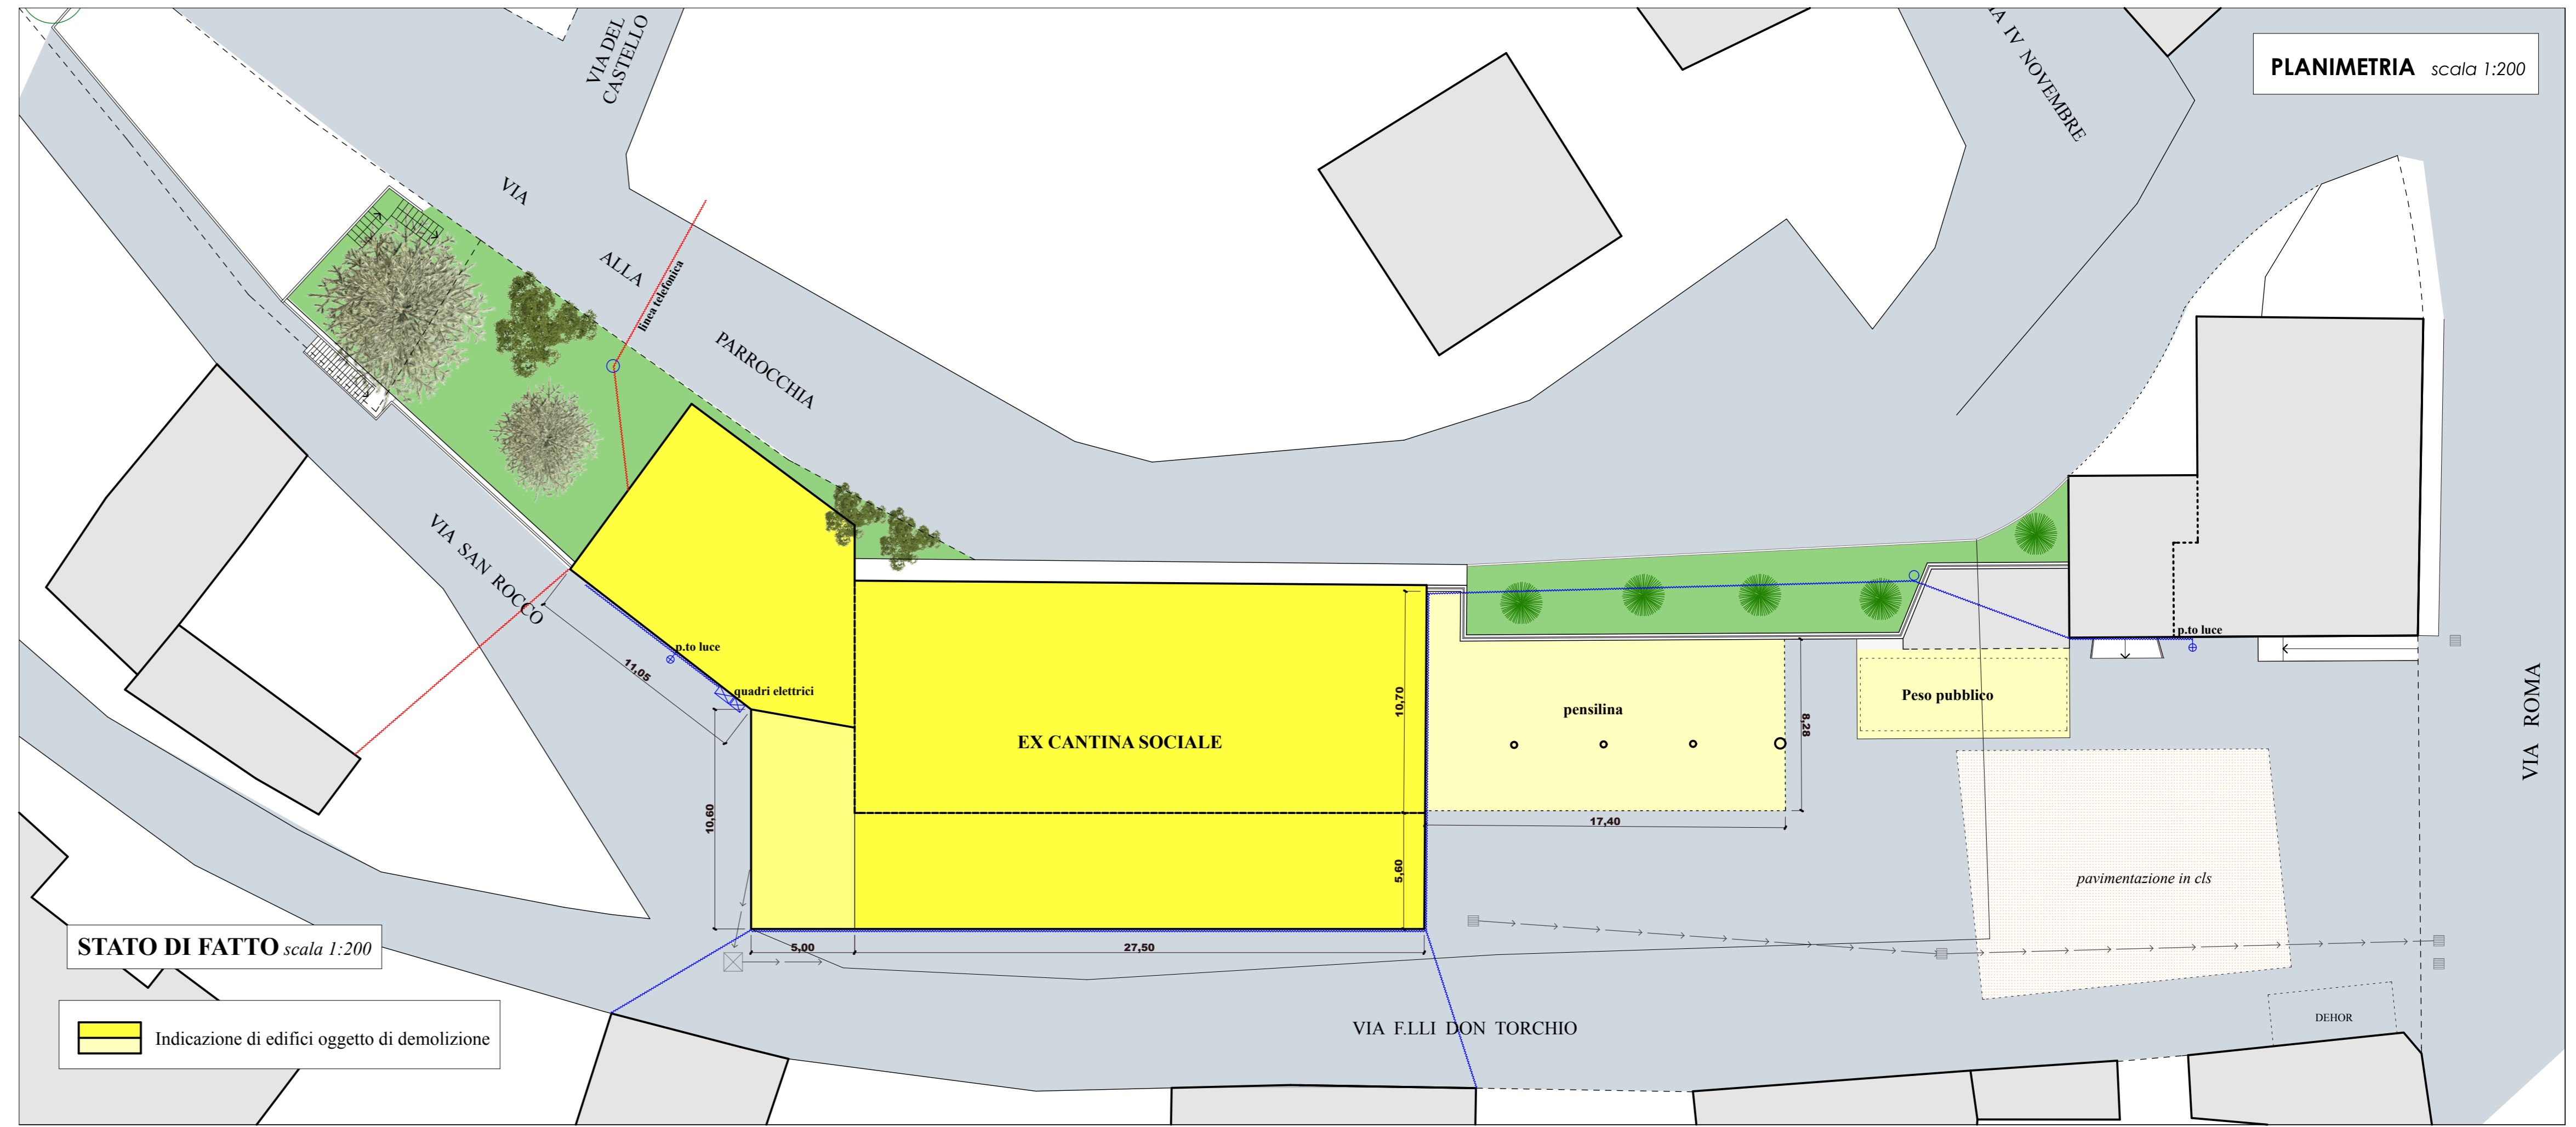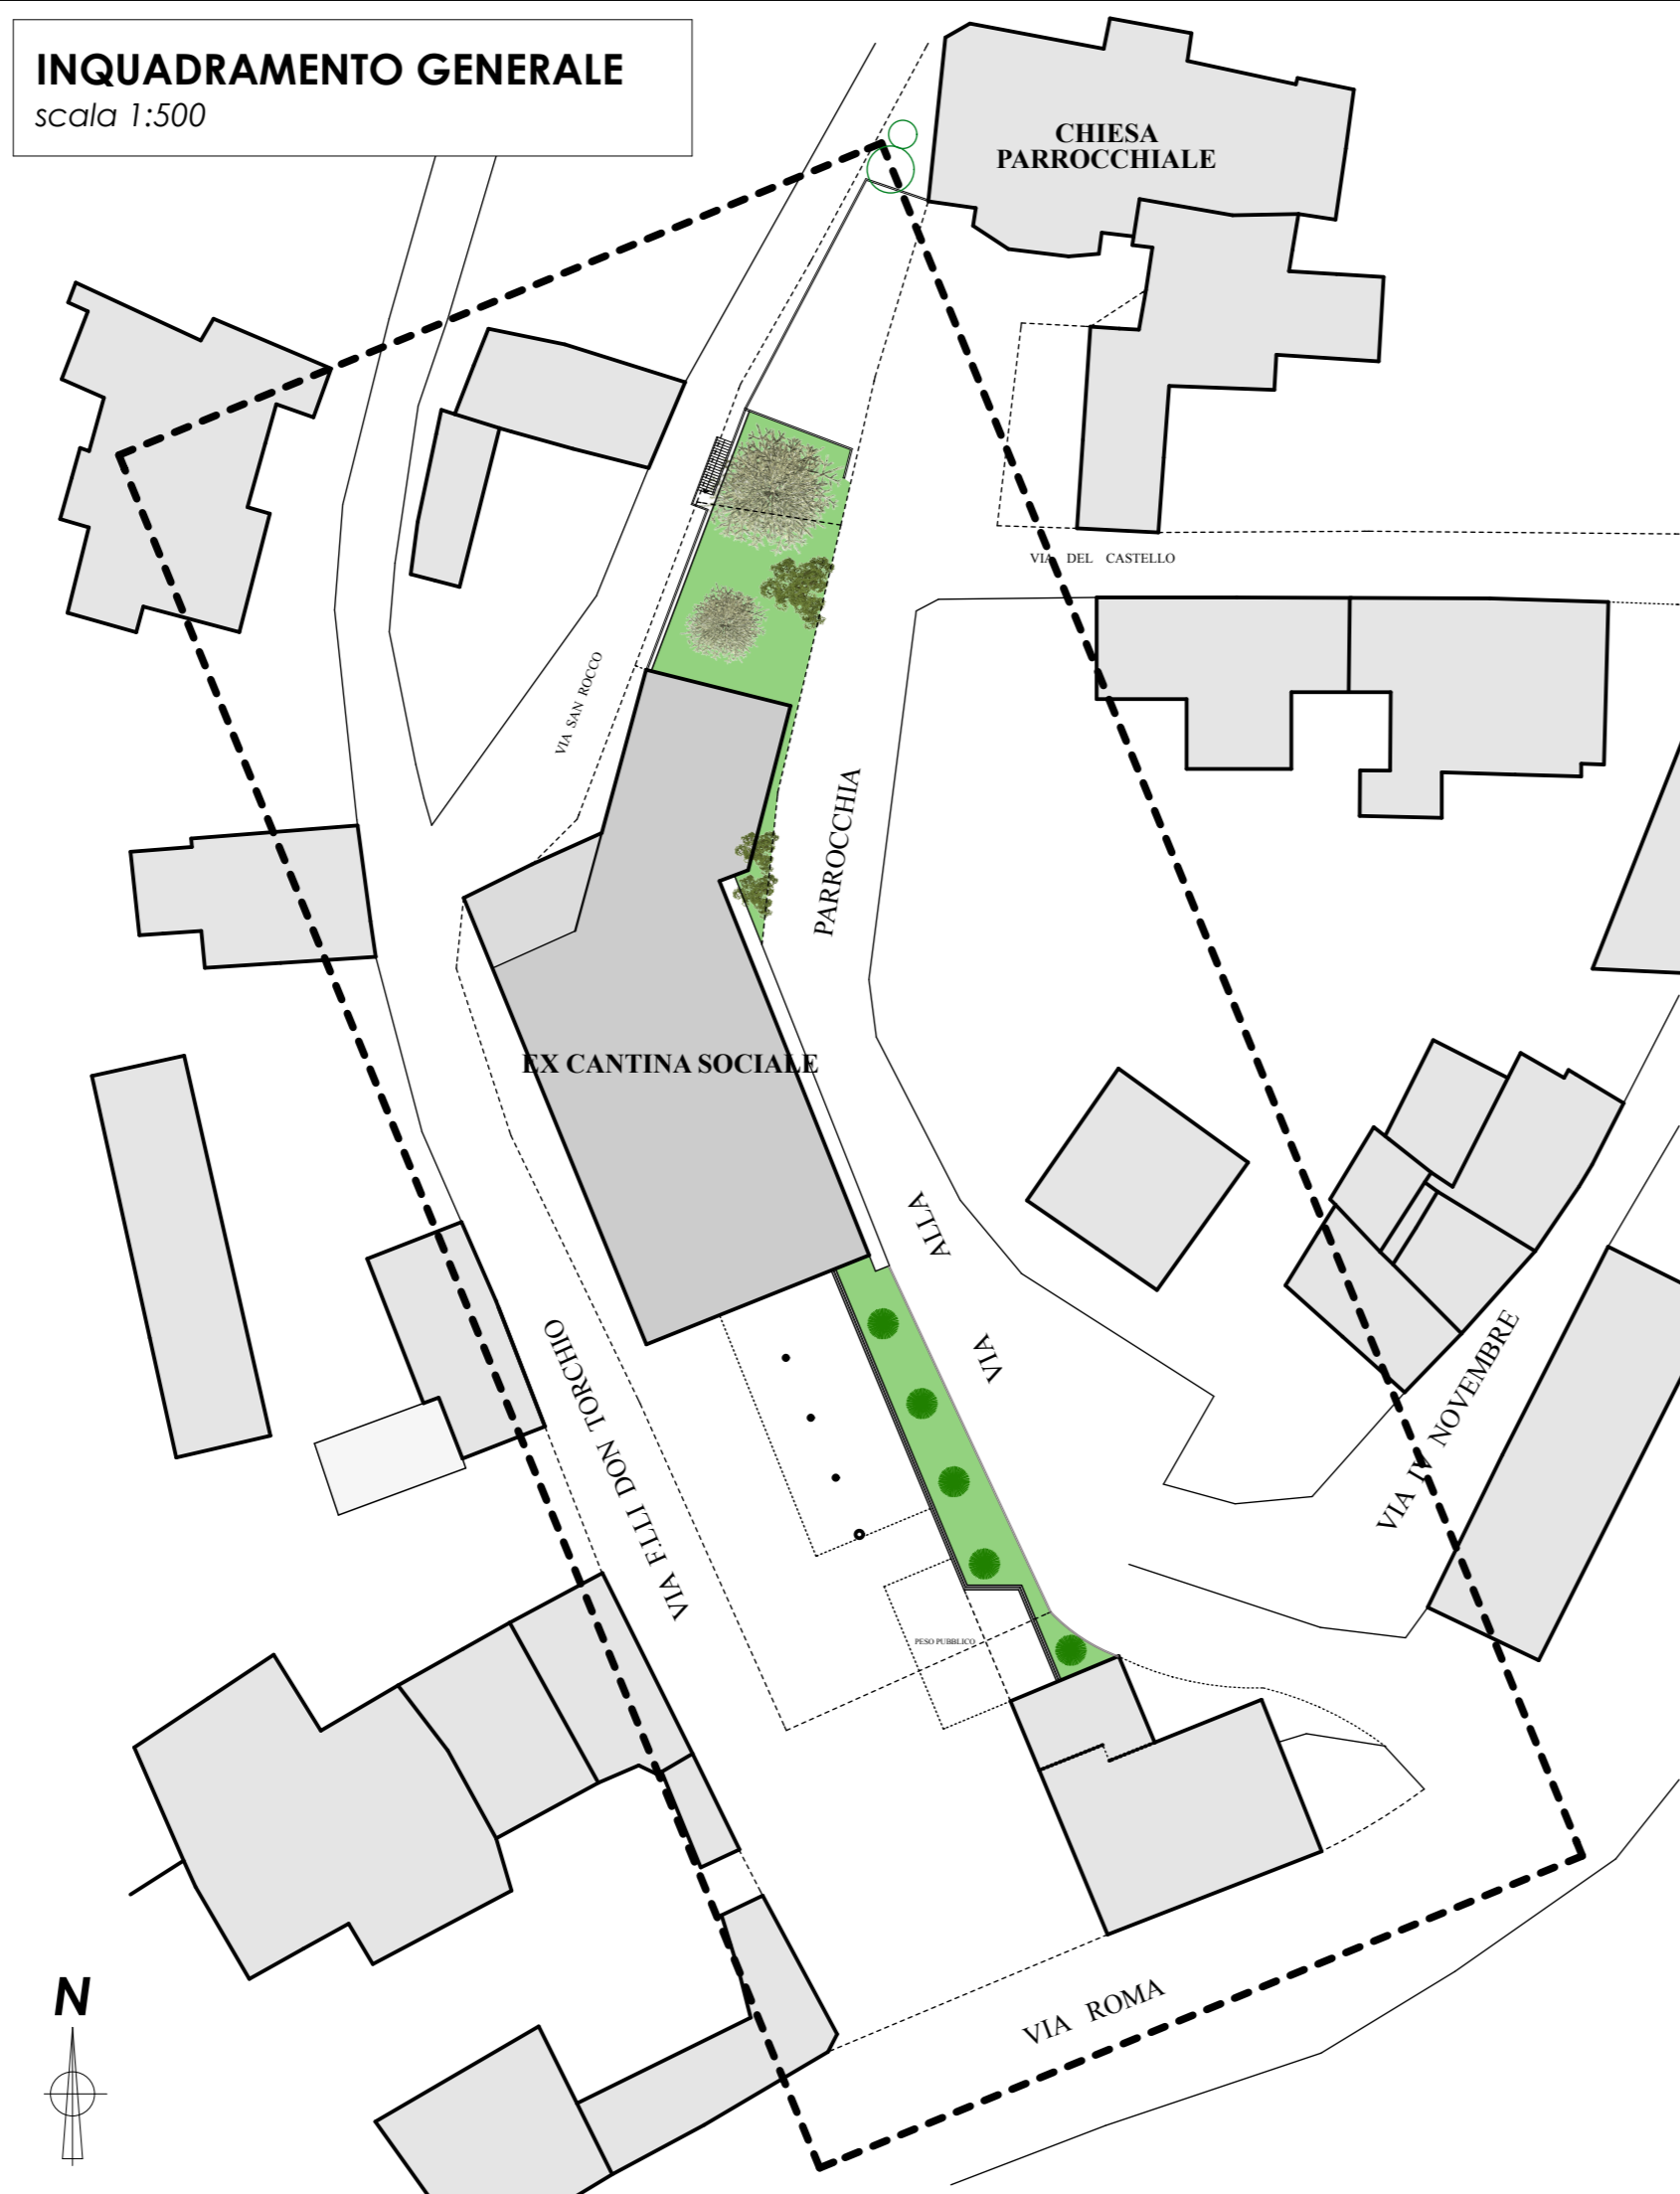

**STATO DI FATTO** scala 1:200

Indicazione di edifici oggetto di demolizione

